

ZMENY A DOPLNKY č.1 ÚPN OBCE HRAŇ NÁVRH



M 1: 2880

LEGENDA :

A.) HRANICE, OCHRANNÉ PÁSMA


| STAV | NÁVRH | |
|------|-------|--------------------------------|
| | | OCHRANNÉ PÁSMA VŠETKÝCH DRUHOV |

C.) VEREJNÁ DOPRAVA A DOPRAVNÉ ZARIADENIA

| STAV | NÁVRH | |
|------|-------|--|
| | | MIESTNE OBSLUŽNÉ KOMUNIKÁCIE FUNKCNEJ TRIEDY C2 A C3 |

D.) TECHNICKÉ VYBAVENIE ÚZEMIA

| STAV | NÁVRH | |
|------|-------|---|
| | | ČISTIAREŇ ODPADOVÝCH VÔD OBCE A KOMPOSTÁREŇ |

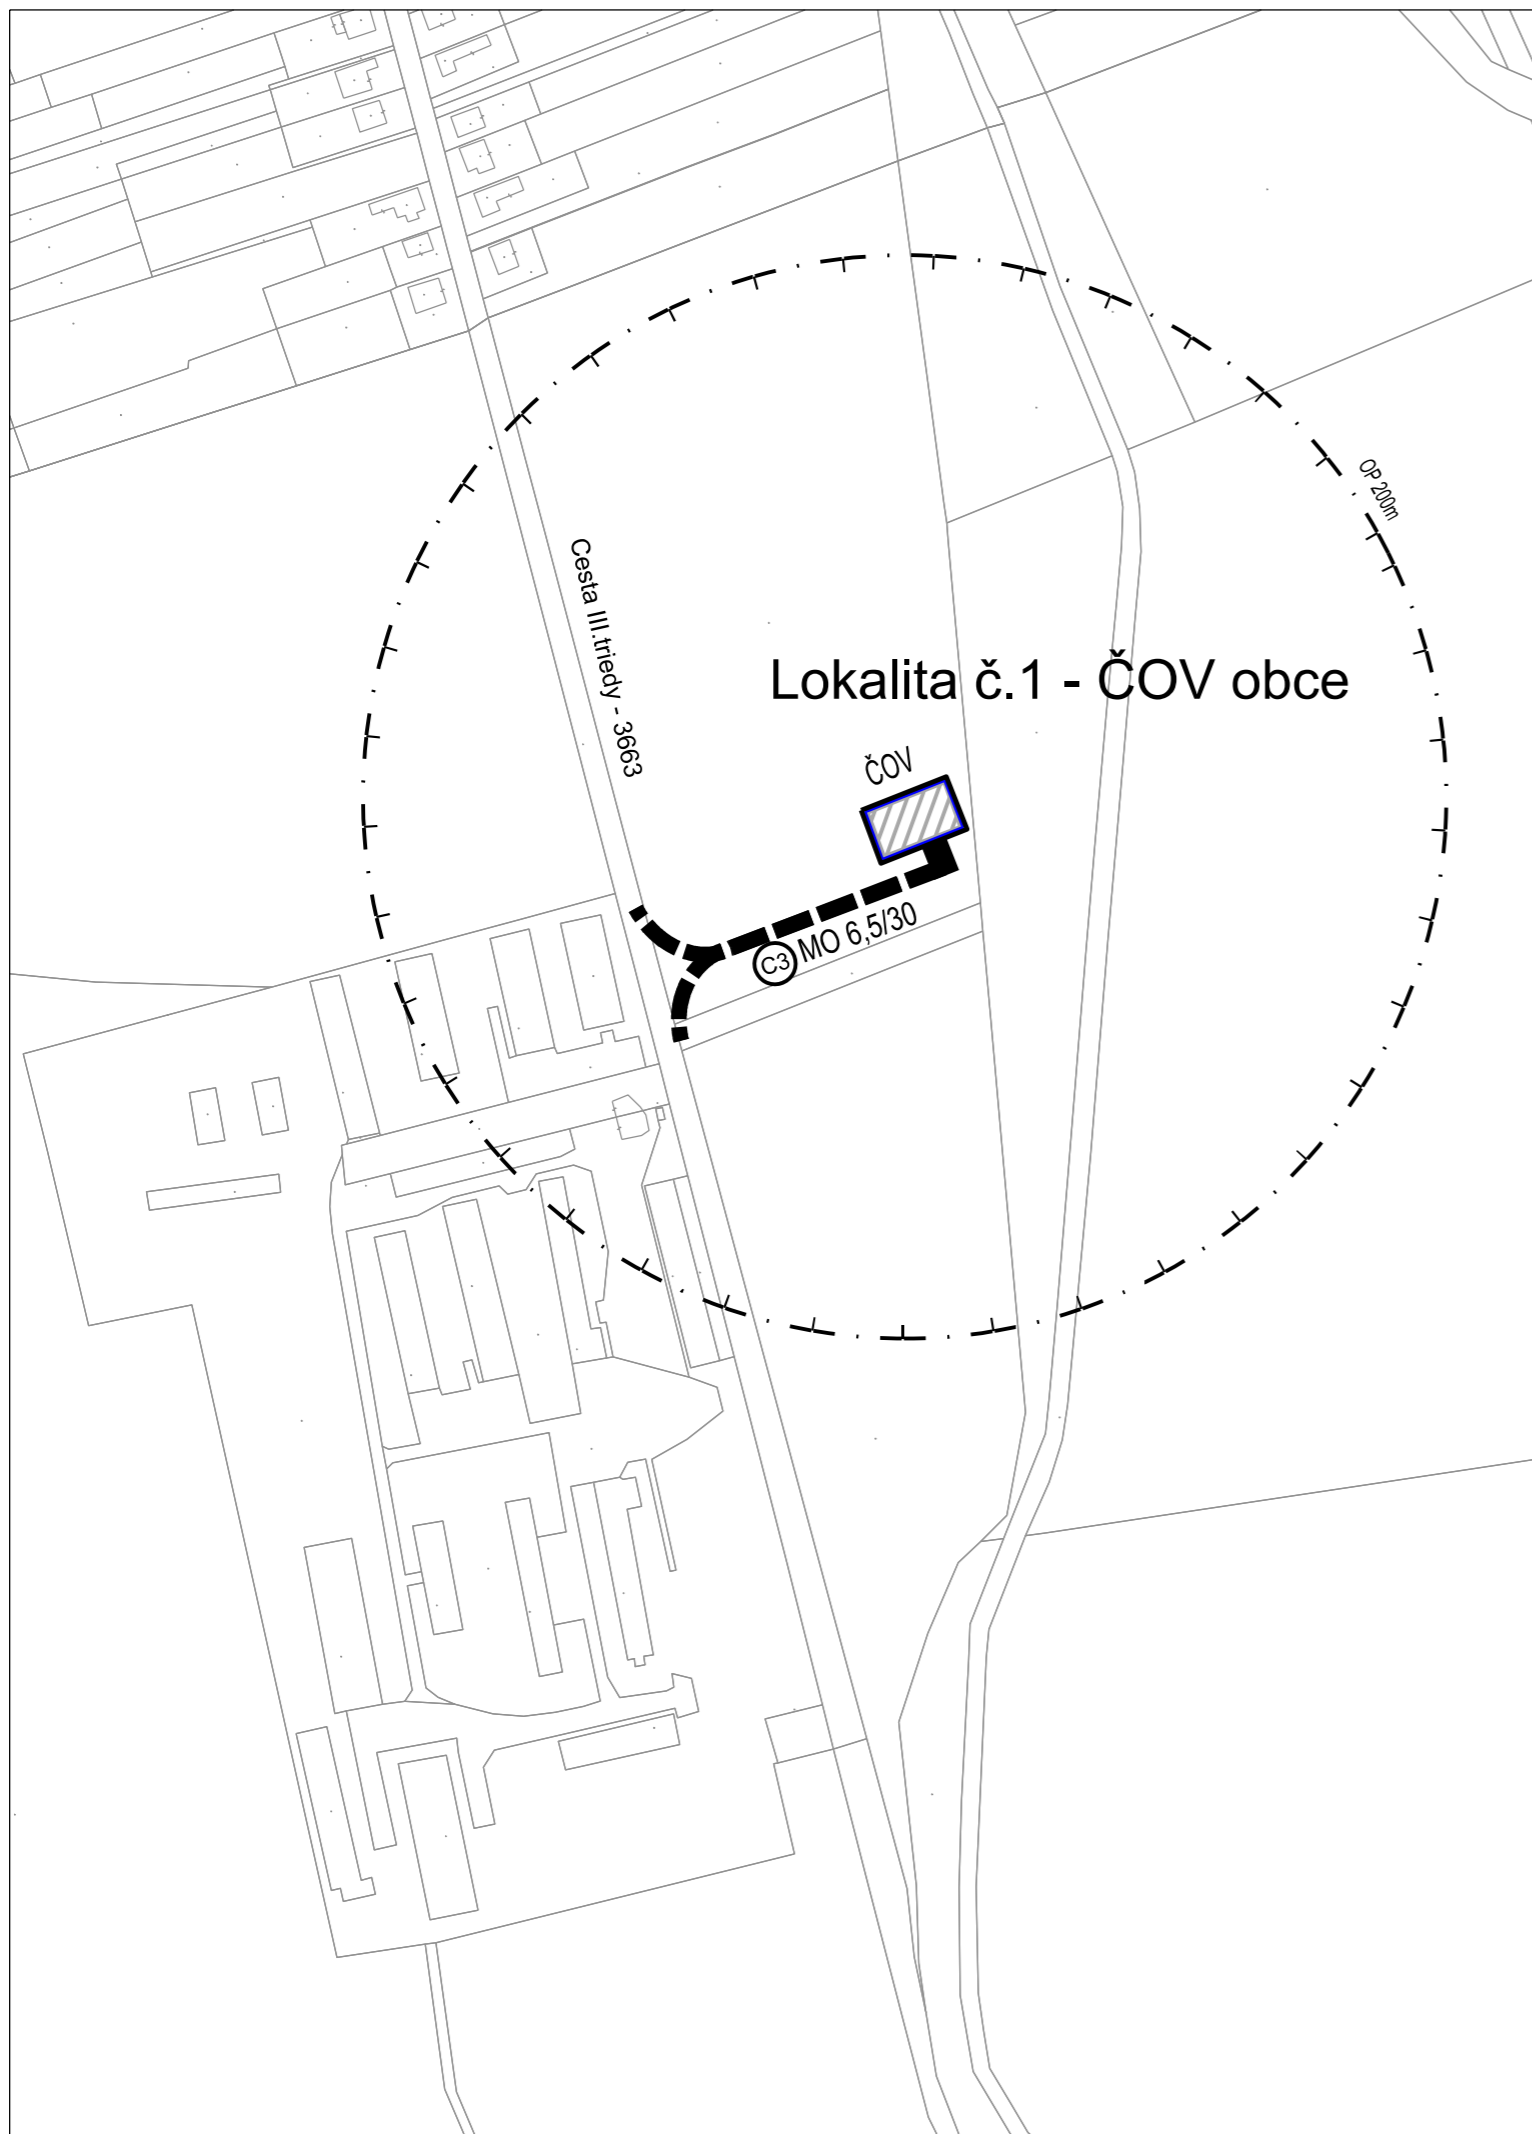

Osoba s odbornou spôsobilosťou pre obstarávanie ÚPP a ÚPD, Ing. M. Hudec, r.č. 073

| | | |
|--|---|----------------------------|
| URBAN studio s.r.o. PROJEKTOVÁ KANCELÁRIA | URBANIZMUS-ÚZEMNÝ PLÁN-EKOLÓGIA-ŽIVOTNÉ PROSTREDIE Košice, Letná ul. č. 45, www.urban.sk, urban@urban.sk | dátum spracovania: 2023 |
| názov dokumentácie: | ÚZEMNÝ PLÁN OBCE HRAŇ ZMENY A DOPLNKY č. 1 - NÁVRH | číslo výkresu: |
| názov výkresu: | KOMPLEXNÝ VÝKRES PRIESTOROVÉHO USPORIADANIA A FUNKČNÉHO VYUŽÍVANIA ÚZEMIA, NÁVRH DOPRAVY | 1B |
| autor: ING. ARCH. D. HUDEC | projektanti: ING. ARCH. D. HUDEC | |
| ARCHIGRAPH STUDIO | grafika: KLÁRA BOROŠOVÁ ARCHITEKTONICKO-GRAFICKÉ ŠTÚDIO, Letná 45, 041 91 Košice | mierka: 1:2880 |